



Gemeinde Arboldswil

Zonenplan Landschaft

Mutation 2020

Masstab 1 : 1'000



Exemplar	Beschluss EGV	Inventar Nr.
----------	----------------------	--------------

Beschluss des Gemeinderates:	Namens des Gemeinderates:
Beschluss der Gemeindeversammlung:	Präsident:

Publikation der Planaufgabe im Amtsblatt	Gemeindeverwalterin:
Nr. vom	
Planaufgabe: bis	

Vom Regierungsrat des Kantons Basel-Landschaft	Die Landschreiberin
genehmigt	
mit Beschluss Nr. vom	
Publikation des Regierungsratsbeschlusses im	
Amtsblatt Nr. vom	

Plan Nr. 011.05.0828
10. Juli 2020

Erstellt: BSU Geprüft: VME Freigabe: VME
S:\011\05\0828\GIS\011_Mut_ZPL.gws



Sutter Ingenieur- und Planungsbüro AG | Telefon +41 (0)61 935 10 20 | info@sutter-ag.ch | www.sutter-ag.ch
Standorte BL ▶ Arboldswil - Laufen - Liestal - Reinach | Standort SO ▶ Nunningen

Legende

Rechtsverbindlicher Planinhalt

Naturschutzzone

Die Spezialzone Ferienkolonie Schlif wird in Spezialzone Ausflugsziel Schlif umbenannt


Orientierender Planinhalt

Landwirtschaftszone

Wald

Landschaftsschutzzone

Archäologische Schutzzone

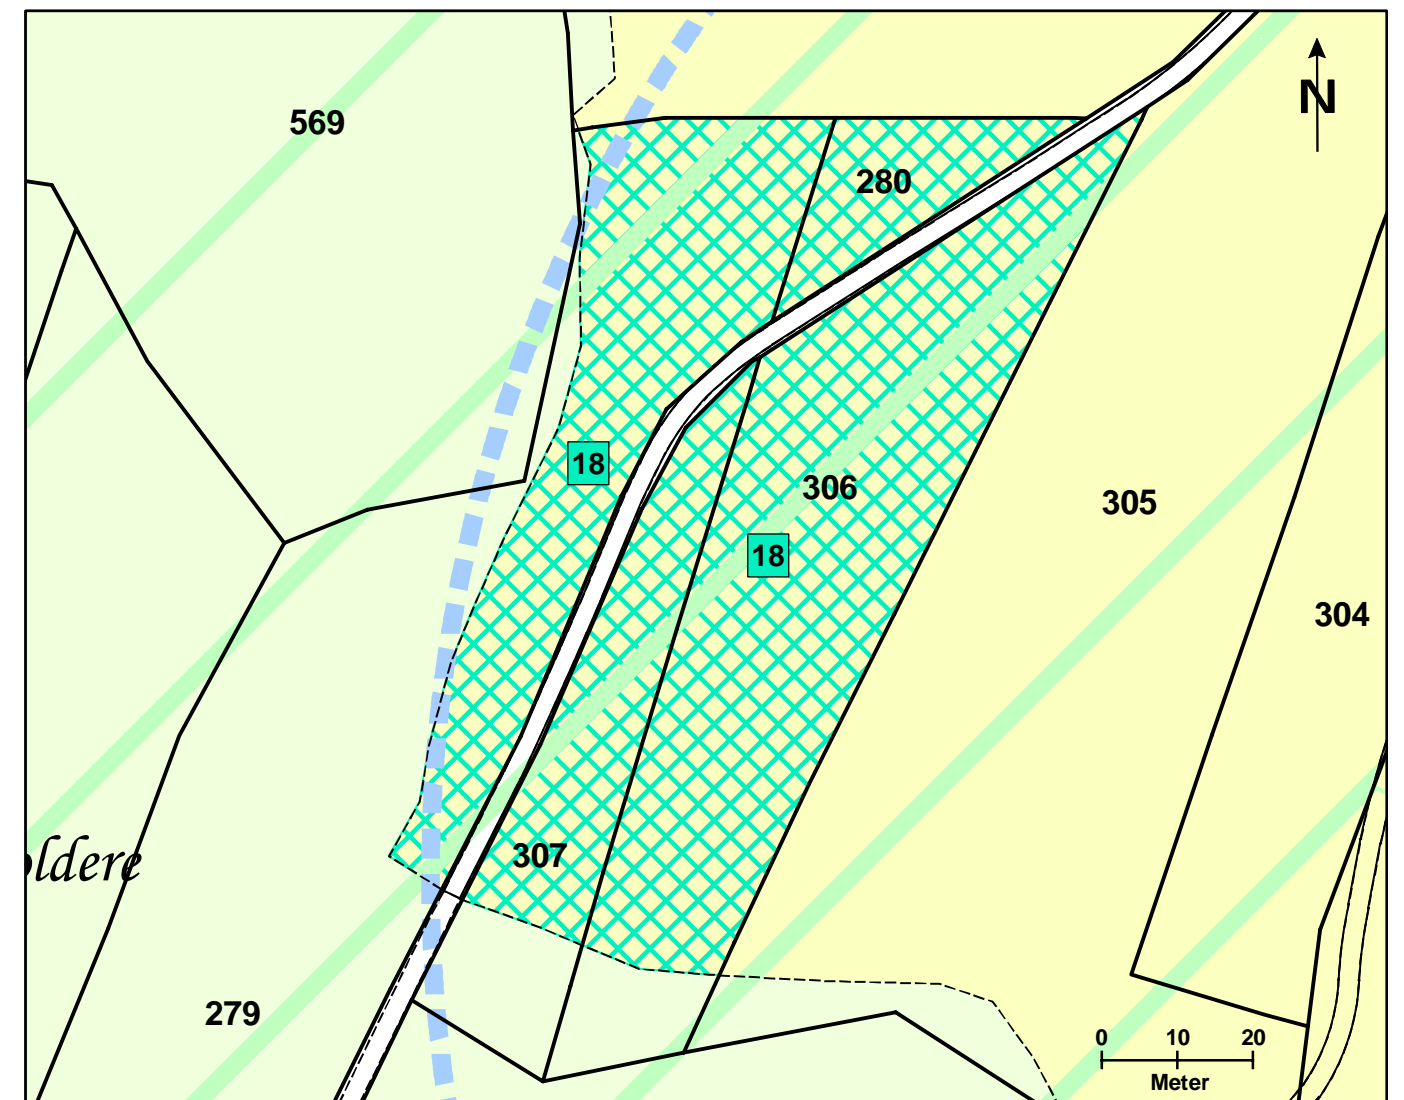

Bezug der Grundsituation: Dezember 2019