



Bauherrschaft: **Einwohnergemeinde Arboldswil**
Ziefnerstrasse 11, 4424 Arboldswil

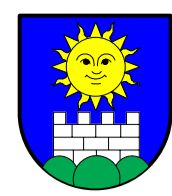

Objekt: **Erschliessung Dursenschüren
Strassenbau**

Projektstufe: **Bauprojekt**

Planart: **Situation 1:200**

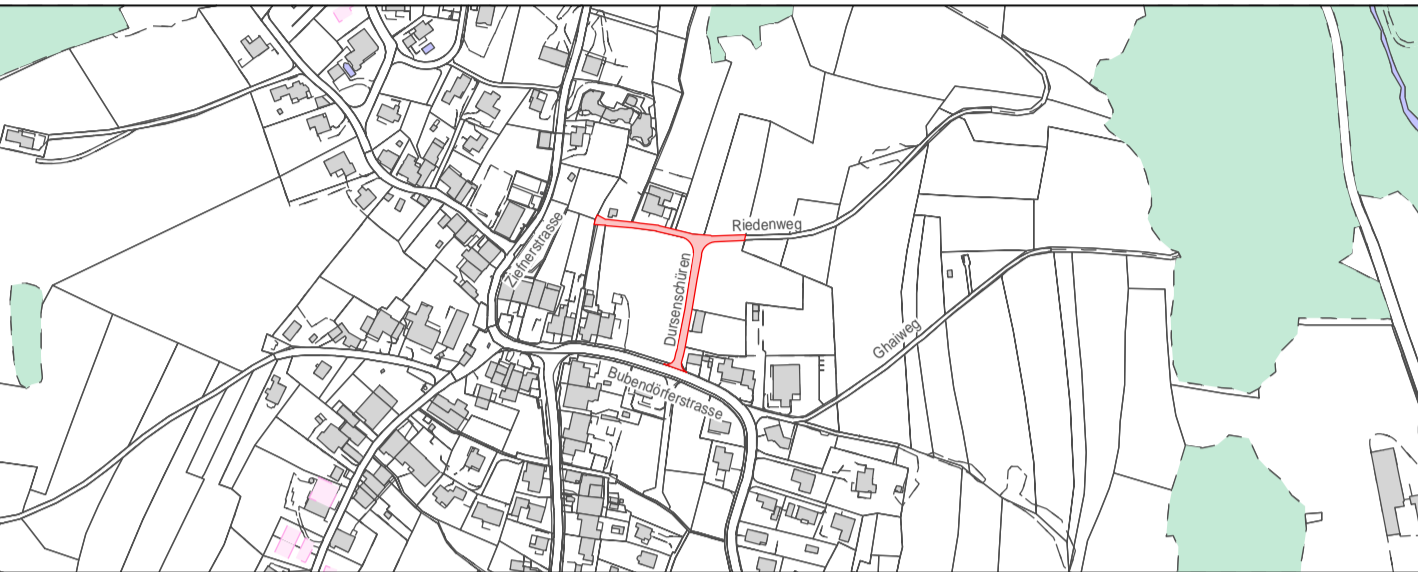

Plan - Nr.: 20030 - 33A Format : 840 x 594

Datum : 03.11.2021 Gez. / Kontr.: msp

Erg. Pläne / Listen:

Ind.	Datum	Gez.	Beschrieb
A	01.12.2021	mts	Anpass Längs- und Quergefälle ab OP 17



4460 Gelterkinden Kellenweg 31
Telefon +41 (0)61 985 89 89
Fax +41 (0)61 985 89 88
Email info@grgingenieure.ch
Homepage www.grgingenieure.ch

Legende:

Projekt

- neuer Randabschluss, T-120 / Typ E
- neuer Randabschluss, T-110 / Typ A1
- Fahrbahn - Fläche: 895.10m²
Deckschicht: AC 8N, 30mm
Tragschicht: AC T 22N, 80mm
Fundationsschicht: RC-Kiesgemisch B 0-45, 500mm
- Anpass - Fläche: 8.50m²

zur Orientierung

- Neuer Kontrollschacht
- Neuer Strassenablauf
- Neuer Kontrollschacht (TV)

Länge: 177.90m' Länge: 198.90m' -> bei Einfahrten gestürzt

