Bauherrschaft: **Einwohnergemeinde Arboldswil**
Ziefnerstrassse 11, 4424 Arboldswil

Objekt: **Erschliessung Dursenschüren**
**Strassenbau QP1 - QP9**

Projektstufe: Bauprojekt

Planart: Längenprofil 1:200/20

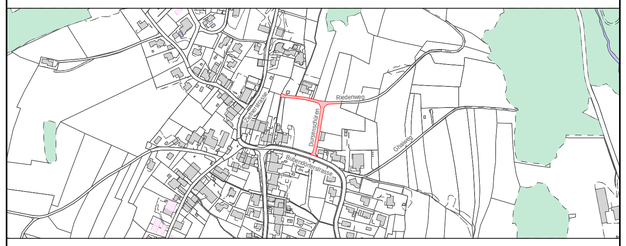


Plan - Nr.: 20030 - 35 Format : 840 x 594

Datum : 07.10.2021 Gez. / Kontr.: msp

Erg. Pläne / Listen:

| Ind. | Datum | Gez. | Beschrieb |
|---|---|---|---|
| | | | |
| | | | |
| | | | |
| | | | |
| | | | |

GRG Ingenieure AG
Tiefbau

4460 Gelterkinden Keltenweg 31
Telefon +41 (0)61 985 89 89
Fax +41 (0)61 985 89 88
Email info@grgingenieure.ch
Homepage www.grgingenieure.ch

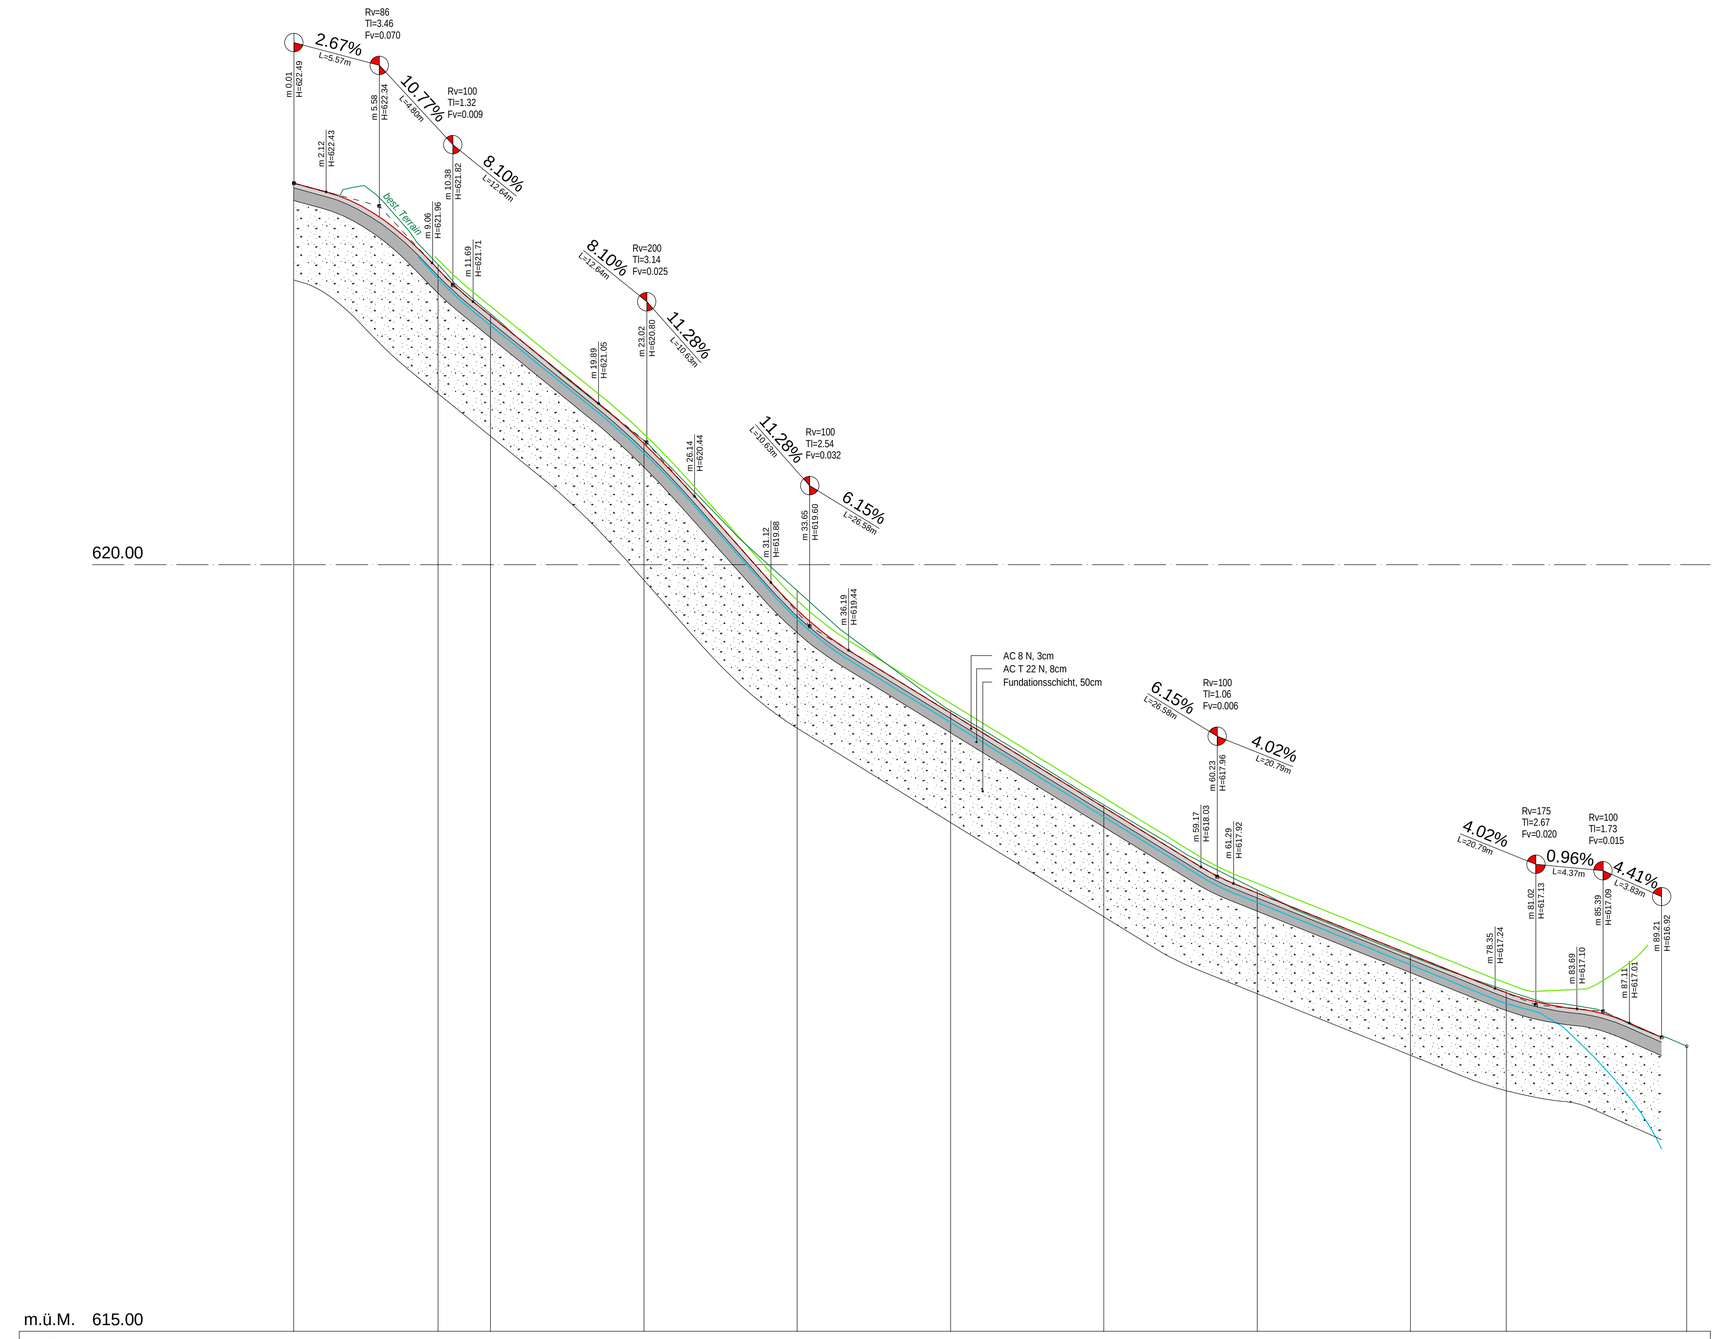


| Profil Nr. | | 1 | 2 | 3 | 4 | 5 | 6 | 7 | 8 | 9 | |
|---|---|---|---|---|---|---|---|---|---|---|---|
| Kilometrierung | 0.00 | 9.41 | 12.84 | 22.84 | 32.84 | 42.84 | 52.84 | 62.84 | 72.84 | 79.07 | 90.84 |
| *Terrainhöhen* | 622.49 | 621.96 | 621.64 | 620.81 | 619.83 | 619.05 | 618.43 | 617.88 | 617.45 | 617.22 | 616.86 |
| Projekthöhen | | 621.93 | 621.62 | 620.79 | 619.70 | 619.03 | 618.42 | 617.86 | 617.46 | 617.21 | |
| Differenz Projekt-Terrain Höhe | | -0.03 | -0.01 | -0.02 | -0.12 | -0.01 | -0.01 | -0.02 | +0.01 | -0.02 | |
| Strassenrandhöhen links | | 621.99 | 621.68 | 620.85 | 619.77 | 619.10 | 618.48 | 617.92 | 617.52 | 617.27 | |
| Strassenrandhöhen rechts | | 621.86 | 621.56 | 620.73 | 619.64 | 618.97 | 618.36 | 617.80 | 617.39 | 617.14 | |