


Die aus dem Geoinformationssystem publizierten Daten haben nur informativen Charakter. Aus diesen Daten und deren Darstellung können deshalb keine rechtlichen Ansprüche irgendwelcher Art abgeleitet werden. Auskunft erteilt die GIS-Fachstelle, Tel. 061 552 56 73.




Zuständigkeiten/Pflichten:	TBA
- Aufstellen einer Informationstafel/Vorinfo über die Sperrung ca. eine Woche vor der Ausführung (Ziefen und Arboldswil)	Baumeister
- Beschaffen und korrektes, rechtzeitiges (vor Beginn Gerüstbau) Aufstellen der Signalisation	Baumeister
- regelmässiger Unterhalt/Kontrolle der Signalisation	Bauleitung
- Gemeinde Ziefen und Arboldswil frühzeitig informieren	Bauleitung
- anstossende Landwirtschaftsbetriebe informieren	Bauleitung

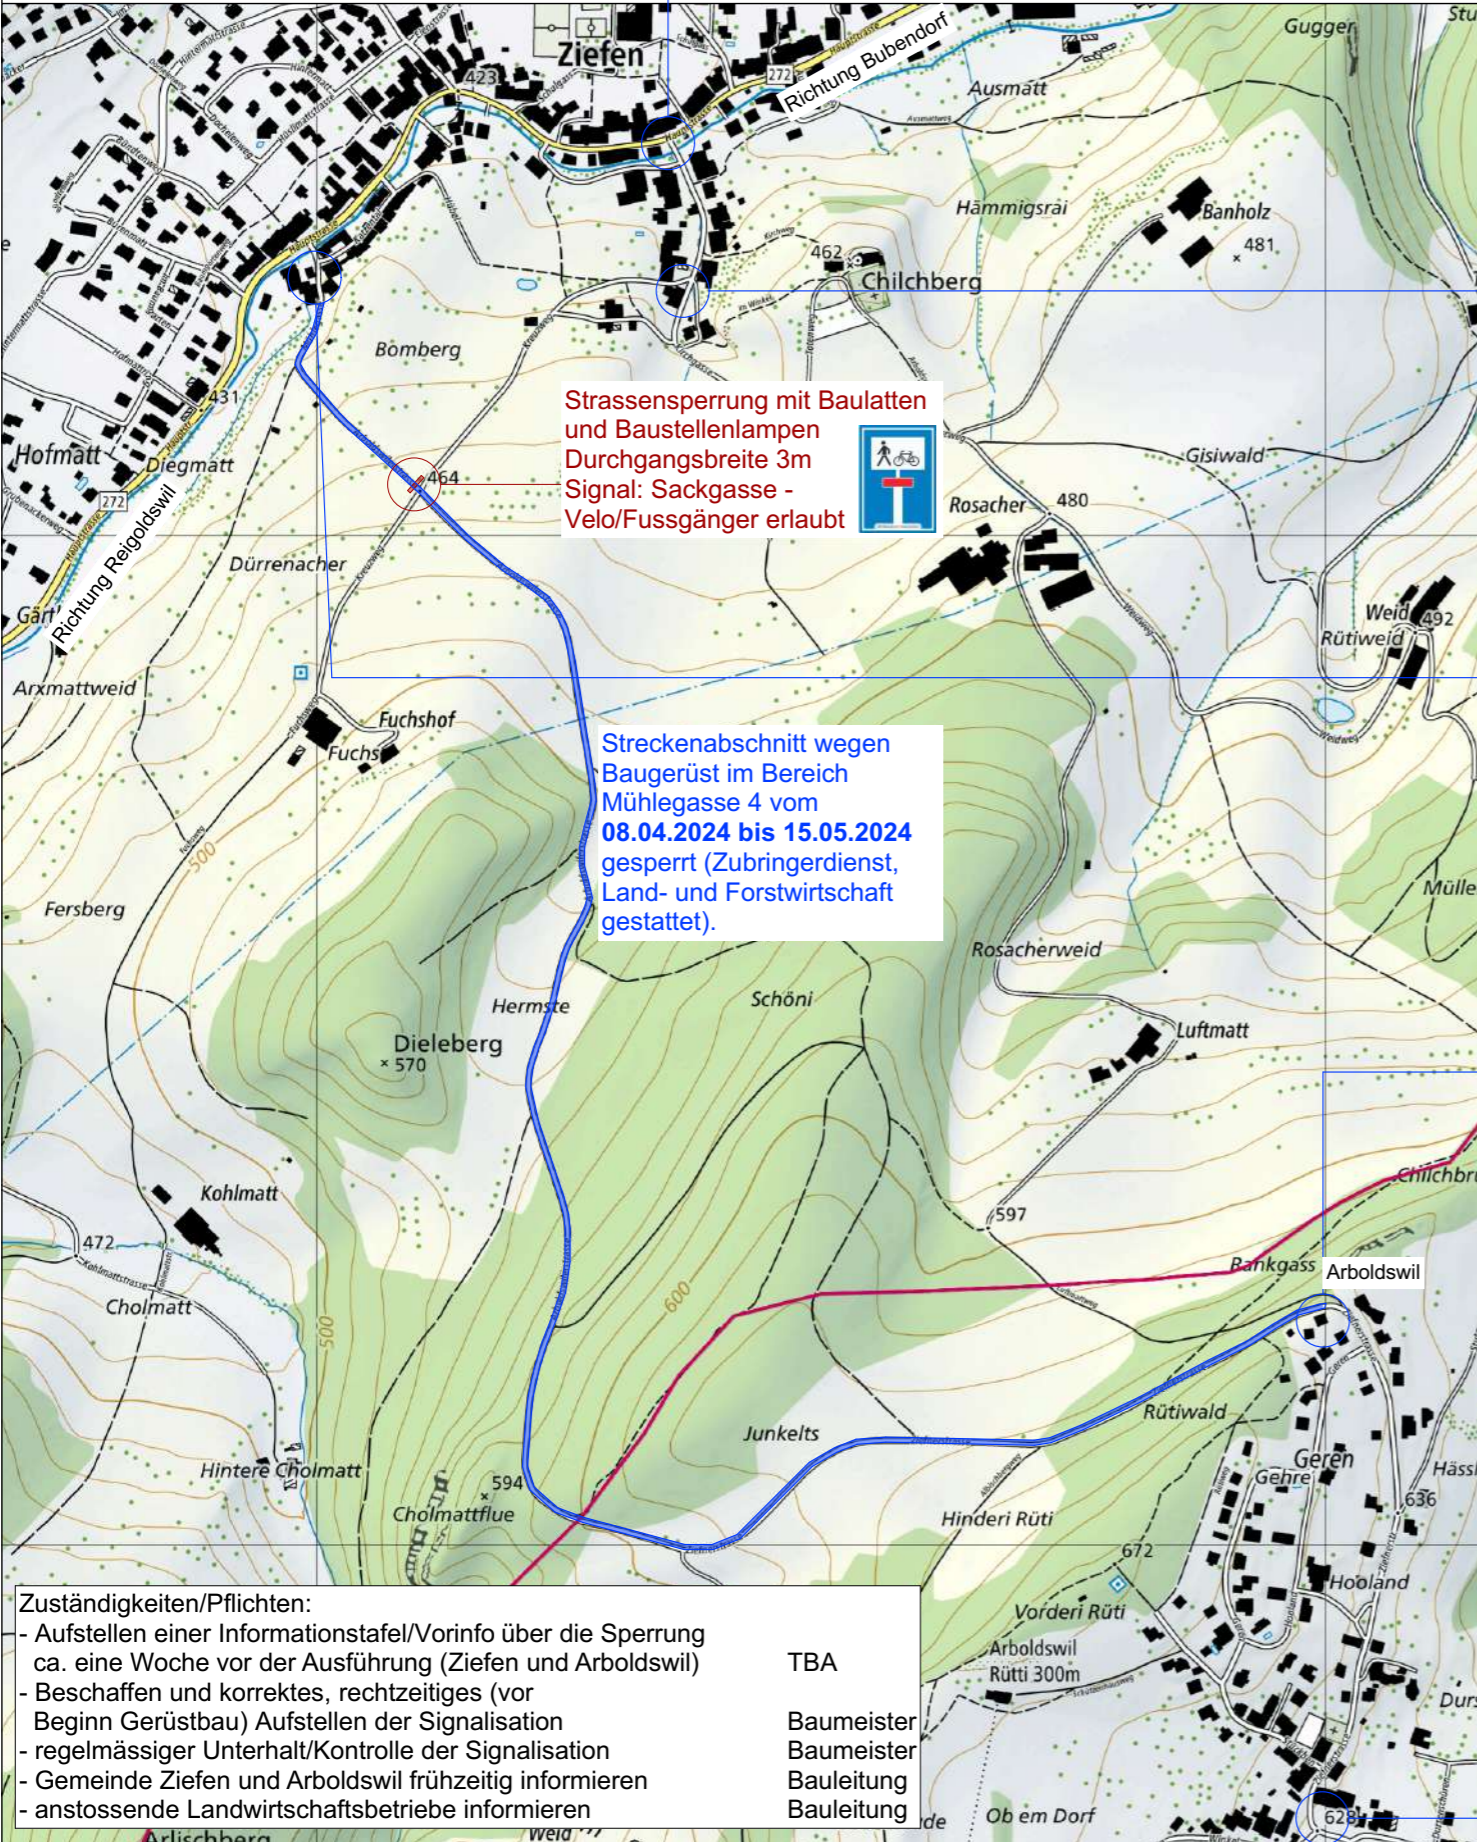

Ziefen Kirchgasse
Signaltafel: Teilfahrverbot 2.13
Zusatztafel: Distanzangabe 150m



Ziefen Kirchgasse/Kreuzweg
Signaltafel: Teilfahrverbot 2.13
Zusatztafel: Zubringerdienst, Land- und Forstwirtschaft gestattet

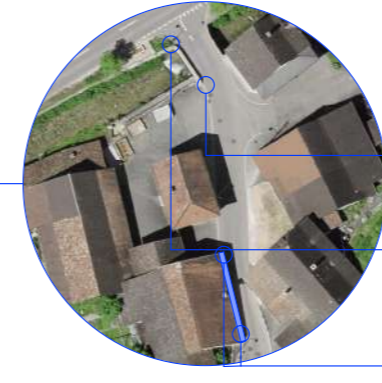



Ziefen Mühlegasse
Signaltafel: Teilfahrverbot 2.13
Zusatztafel: Distanzangabe 40m



Signaltafeln: 2x Abbiegeverbot in die Mühlegasse
Zusatztafel: ausgenommen Velo und Zubringerdienst
Wegweiser "Arboldswil" abdecken




Bagerüst, mit Baustellenlampen gesichert
Signaltafel: Teilfahrverbot 2.13 gegen Brücke
Vorsignaltafeln beidseitig: Baustelle

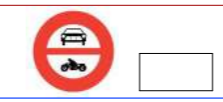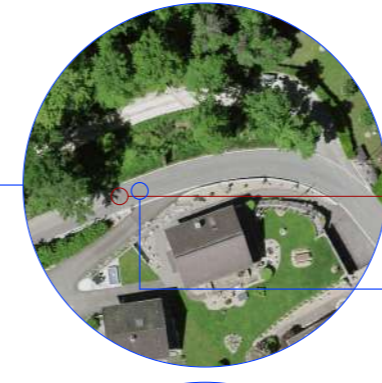

Arboldswil Ortsausgang
Strassensperrung mit Baulatten und Baustellenlampen
Durchgangsbreite 3m (Landwirtschaft)

Signaltafel: Teilfahrverbot 2.13
Zusatztafel: Zubringerdienst, Land- und Forstwirtschaft gestattet

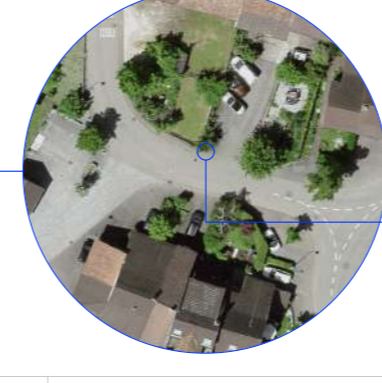

Arboldswil Mitteldorf
Signaltafel: Teilfahrverbot 2.13 (bei Signal Höchstgeschw.)
Zusatztafel: Distanzangabe 600m
Wegweiser "Ziefen" abdecken
Umleitungstafel Richtung Bubendorferstrasse

Plan:	Signalisationsplan	Revisionsjournal:	gedruckt am: 21.03.2024 18.08.2022 - Baueingabe 17.10.2022 - rev. Baueingabe
Plan Nr.:	2021-115 - 27	Bauherrschaft:	Lukas und Sheena Recher Hauptstrasse 162 4417 Ziefen
Objekt:	Umnutzung Mühle Ziefen Auf Parzelle Nr. 136 Mühlegasse 2+4+4a, in 4417 Ziefen	Gezeichnet:	as / Planformat: A3 30/42cm